


Vorschlag Nr. 2  
Stefan Roth  
Gemeinderat  
Aktiver Bürgerverein  
(ABV)

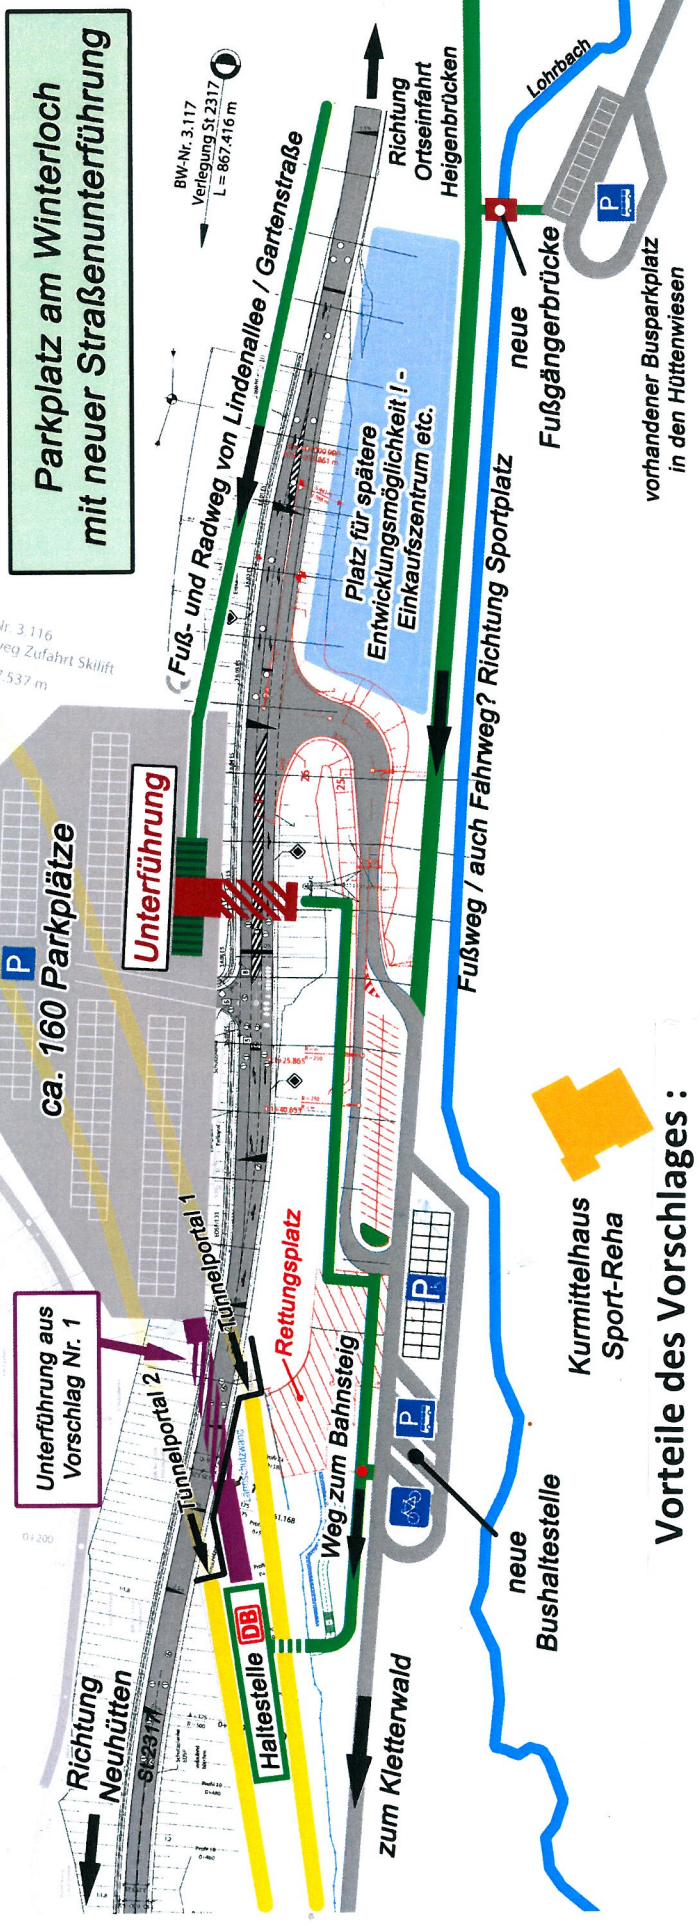

**Vorteile des Vorschlages :**

- ausreichend Parkplätze für Hauptverkehr - **Ausnutzung von vorhandener weitestgehend, ebener Fläche am Winterloch**
- Nutzung auch für Skigebiet und Wanderer an Wochenenden optimal
- **Verteilung der morgendlichen Verkehrsströme auf 2 Zufahrten – guter Schallschutz für Anwohner, da abgelegene Talnische**
- **Guter gefahrloser Fußweg-Anschluss – auch Verbindung beider Ortshälften durch Unterführung** ( Lindenallee, Gartenstraße)
- Schonung der wertvollen Fläche für weitere Ortsentwicklung z. B. ortsnaher, zentraler Einkaufsmarkt
- **Sichtachsen des Tales bleiben frei von großflächiger Belegung**
- **Parkverkehr schon mit Fertigstellung des Bahnhalts möglich!**
- ( keine umständlichen (langer Laufweg) , kostspieligen Übergangslösungen erforderlich, reduzierter Planungsstress)
- kostenmäßig wahrscheinlich eher günstige Lösung , da kostenträchtige Auffüllungen vermieden werden
- ( evtl. Zuschussmöglichkeit für Unterführung prüfen)